


# DZIEKANAT W BW - blok nr 6 ⑥

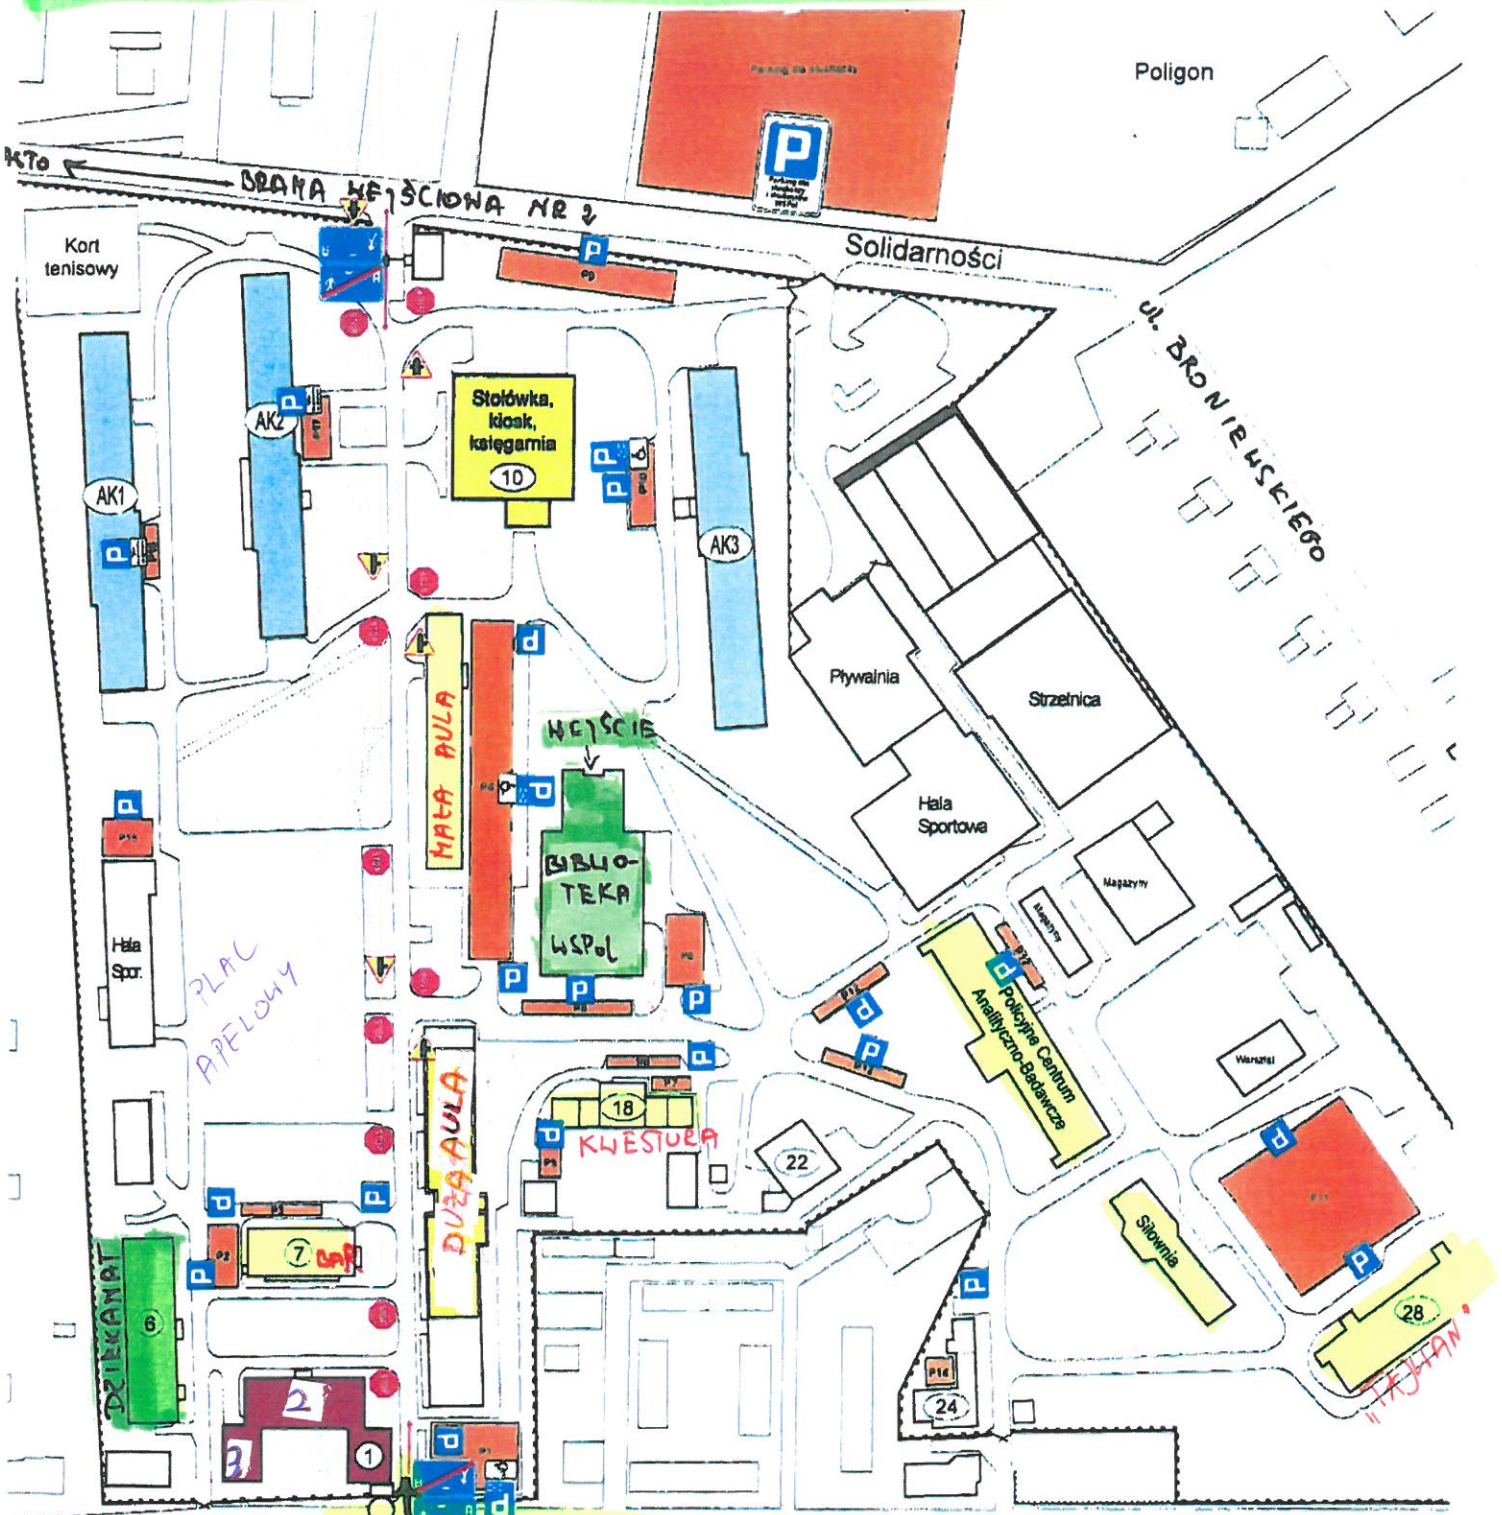

PLAN SYTUACYJNY OBIEKTÓW  
WYŹSZE I SZKOŁY POLICJI